


Comune di Fiume Veneto

LEGENDA

	Confine comunale		Vincolo di rispetto cimiteriale, pozzi, depuratore, discarica		Fascia di rispetto metanodotto
	Fascia di rispetto linea elettrica ad alta tensione		Vincolo di inedificabilità della chiesetta di S.Lucia		Fascia di rispetto ferrovia
	Fascia di rispetto autostrada, strada statale e provinciale		Zona archeologica		Sepolcristo
	Fornace romana		Tracce di abitazioni romane		Opere idrauliche vincolate
	Laterizi romani		Cono ottico percettivo		Capitelli votivi ed oratori vincolati
	Z.T.O. 'A' - Inseggimenti storici		Edifici pregio storico-architettonico		Fontane o lavatoi vincolati
	Edifici vincolati ex legge 1089/39		1 restauro conservativo 2 conservazione topografica 3 risanamento conservativo 4 demolizione senza ricostruzione		
	Aree a parco e giardino		Z.T.O. 'A0' - Nuclei di impianto storico		Z.T.O. 'B0' - Residenziali di centro città
	Z.T.O. 'A1' - Nuclei di impianto storico		Z.T.O. 'B1' - Residenziali di saturazione		Z.T.O. 'B1' - Residenziali di saturazione soggetta a prescrizioni speciali
	Z.T.O. 'B1' - Residenziali di saturazione		Z.T.O. 'B2.a' - Residenziali di completamento		Z.T.O. 'B2.b' - Residenziali di completamento con scheda normativa
	Z.T.O. 'B2.a' - Residenziali di completamento		Z.T.O. 'C0' - Espansione in fase di realizzazione		Z.T.O. 'B3' - Residenziali di completamento già incluse in PRPG
	Z.T.O. 'B2.b' - Residenziali di completamento con scheda normativa		Z.T.O. 'C1' - Espansione di nuovo impianto		
	Z.T.O. 'C0' - Espansione in fase di realizzazione		D2.1		Z.T.O. 'D2.1' - Produttive in fase di realizzazione
	Z.T.O. 'C1' - Espansione di nuovo impianto		D2.2		Z.T.O. 'D2.2' - Produttive di nuovo impianto
	D2.1		D2.3		Z.T.O. 'D2.3' - Attività di supporto al produttivo
	Z.T.O. 'D2.1' - Produttive in fase di realizzazione		D3.1		Z.T.O. 'D3.1' - Inseggimenti produttivi confermati
	Z.T.O. 'D2.2' - Produttive di nuovo impianto		D3.2		Z.T.O. 'D3.2' - Attività artigianali sparse
	Z.T.O. 'D2.3' - Attività di supporto al produttivo		D4		Z.T.O. 'D4' - Depositi a cielo aperto
	Z.T.O. 'D3.1' - Inseggimenti produttivi confermati		D4*		Z.T.O. 'D4*' - Depositi a cielo aperto soggetta a prescrizioni speciali
	Z.T.O. 'D3.2' - Attività artigianali sparse		D5		Z.T.O. 'D5' - Attrezzature stradali
	Z.T.O. 'D4' - Depositi a cielo aperto		H2		Z.T.O. 'H2' - Commerciali di nuovo impianto
	Z.T.O. 'D4*' - Depositi a cielo aperto soggetta a prescrizioni speciali		H3		Z.T.O. 'H3' - Commerciali esistenti
	Z.T.O. 'D5' - Attrezzature stradali		H4		Z.T.O. 'H4' - Ricettive/Alberghiere
	Z.T.O. 'H2' - Commerciali di nuovo impianto		E2		Z.T.O. 'E2' - Agricole boschive
	Z.T.O. 'H3' - Commerciali esistenti		E4.1		Z.T.O. 'E4.1' - Agricole di tutela dei corsi d'acqua
	Z.T.O. 'H4' - Ricettive/Alberghiere		E4.2		Z.T.O. 'E4.2' - Agricole di interesse paesaggistico
	Z.T.O. 'E2' - Agricole boschive		E6		Z.T.O. 'E6' - Produttive agricole
	Z.T.O. 'E4.1' - Agricole di tutela dei corsi d'acqua		E7		Z.T.O. 'E7' - Agricole miste
	Z.T.O. 'E4.2' - Agricole di interesse paesaggistico		F4		Z.T.O. 'F4' - Ambienti di tutela ambientale
	Z.T.O. 'E6' - Produttive agricole		S		Z.T.O. 'S' - Attrezzature di interesse generale
	Z.T.O. 'E7' - Agricole miste		P		Z.T.O. 'P' - Attrezzature di scala sovacomunale
	Z.T.O. 'F4' - Ambienti di tutela ambientale		Verde privato		
	Z.T.O. 'S' - Attrezzature di interesse generale		Corsi d'acqua soggetti a vincolo L.431/85		Bordo di terrazzo da preservare
	Z.T.O. 'P' - Attrezzature di scala sovacomunale		Rispetto dei corsi d'acqua (L. 431/85)		
	Verde privato		Altri corsi o specchi d'acqua		
	Corsi d'acqua soggetti a vincolo L.431/85		Fabbricati di interesse topologico in zona agricola		
	Rispetto dei corsi d'acqua (L. 431/85)		Viabilità di progetto		Controllo assoluto degli accessi
	Altri corsi o specchi d'acqua		Percorsi ciclo-pedonali		P1 Area a moderata pericolosità idraulica
	Fabbricati di interesse topologico in zona agricola		Area generale		P2 Area ad elevata pericolosità idraulica
	Viabilità di progetto		P2 Area a media pericolosità idraulica		Fabbricati da demolire e ricostruire
	Percorsi ciclo-pedonali		Piano attuativo		Prato stabile
	Area generale				
	P2 Area a media pericolosità idraulica				
	Piano attuativo				




REGIONE FRIULIA VENEZIA GIULIA **PROVINCIA DI FORZENONE**

COMUNE DI AZZANO DECIMO

PIANO REGOLATORE GENERALE COMUNALE

VARIANTE N.69

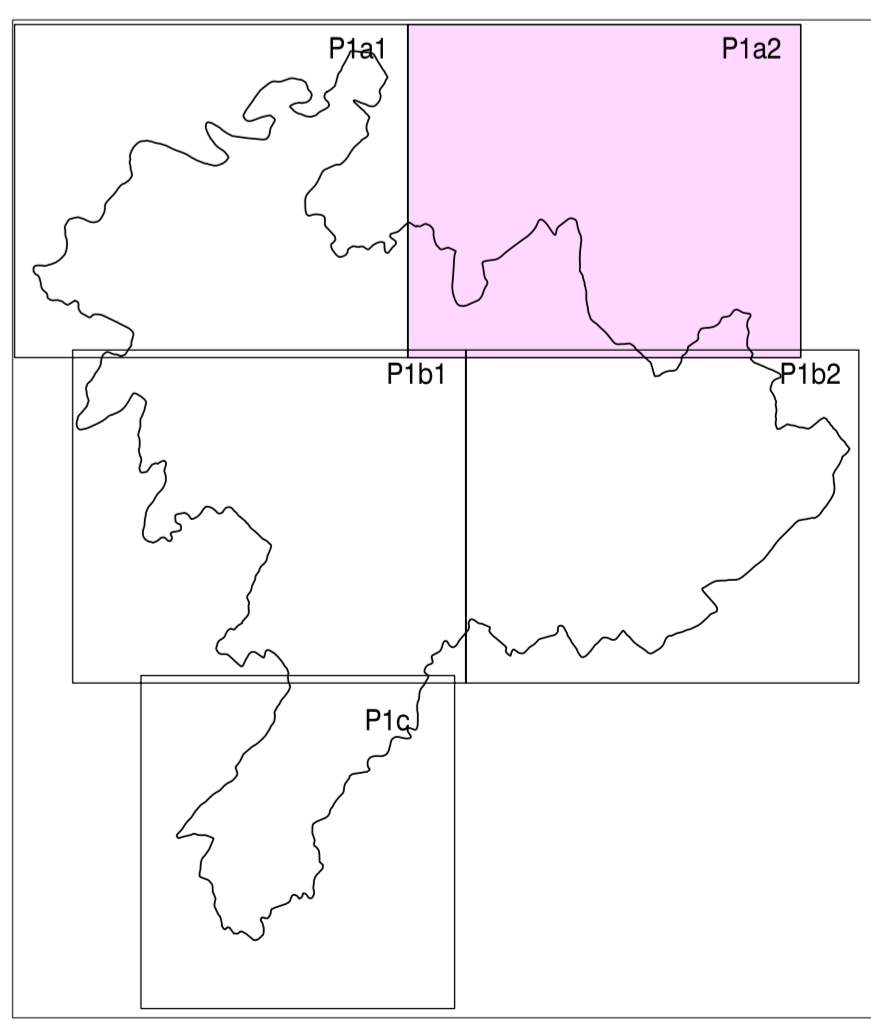

PROGETTISTA:
Pian. Flavio Camatta
 via Venezia, 86
 Fornalimorbia (PR) 33074
 consulente per la parte normativa
Arch. Giovanni Bertin
 via Huide, 40
 Fiume Veneto (PN) 33080

Zonizzazione

Adozione con Del. C.C. n° del
Approvazione con Del. C.C. n° del

scala 1:5000

P1a2