INSEDIAMENTI DOMESTICI
allacciamento alla rete di fognatura "separata"
schema tipo esemplificativo

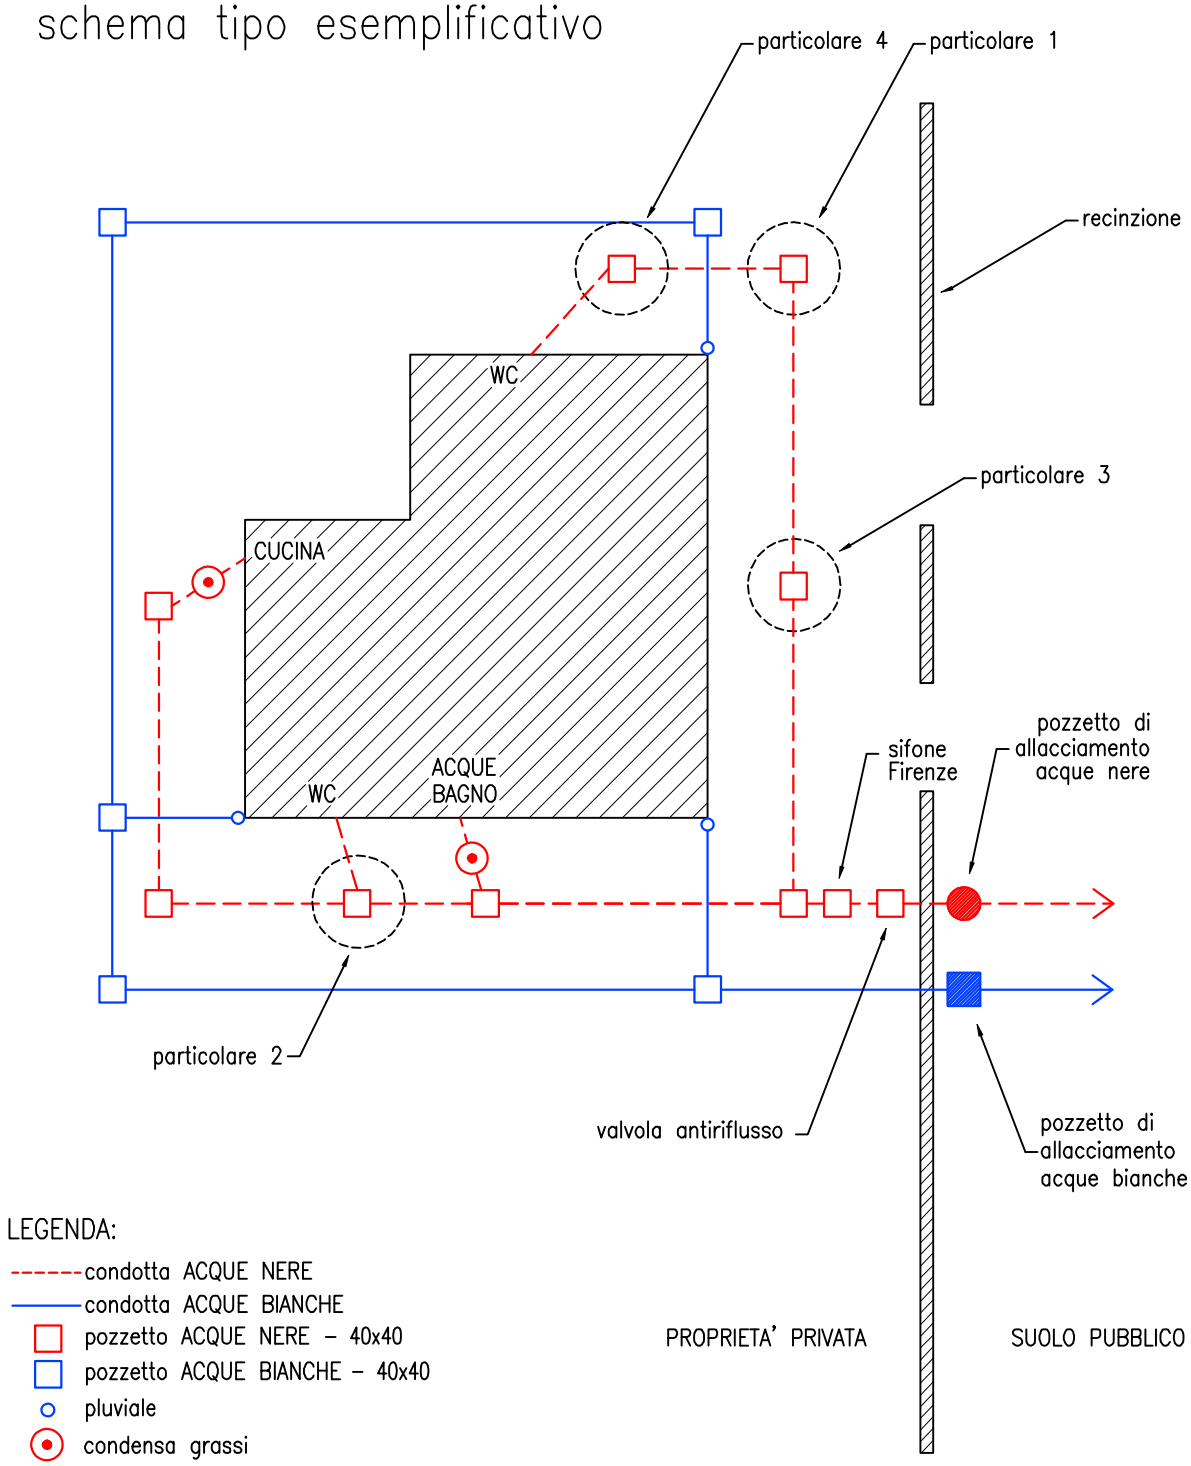

LEGENDA:

- condotta ACQUE NERE
- condotta ACQUE BIANCHE
- pozzetto ACQUE NERE – 40x40
- pozzetto ACQUE BIANCHE – 40x40
- pluviale
- condensa grassi