SEZIONE 3-3

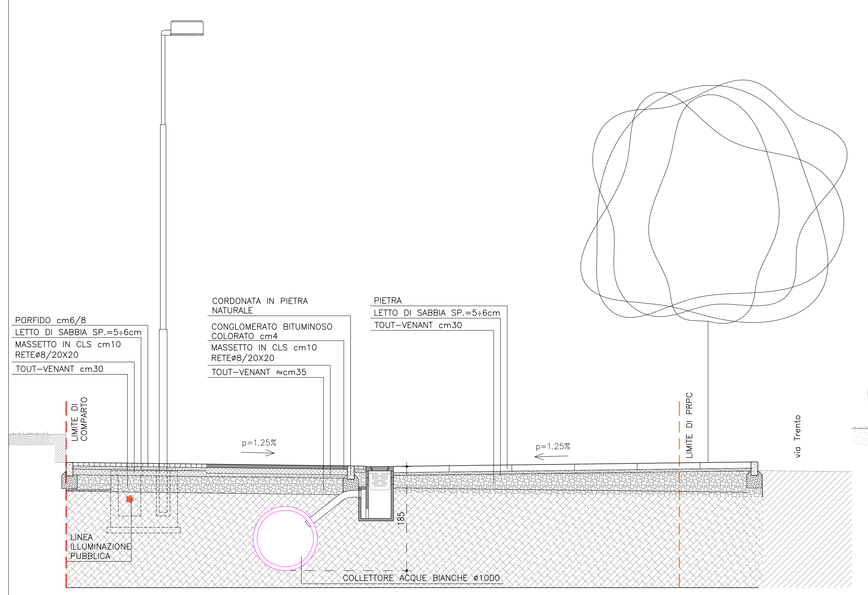

MARCIAPIEDE	PISTA CICLABILE	SPAZIO PUBBLICO ATTREZZATO	AIUOLA ALBERATA
VAR.	262	715	150

SEZIONE 4-4

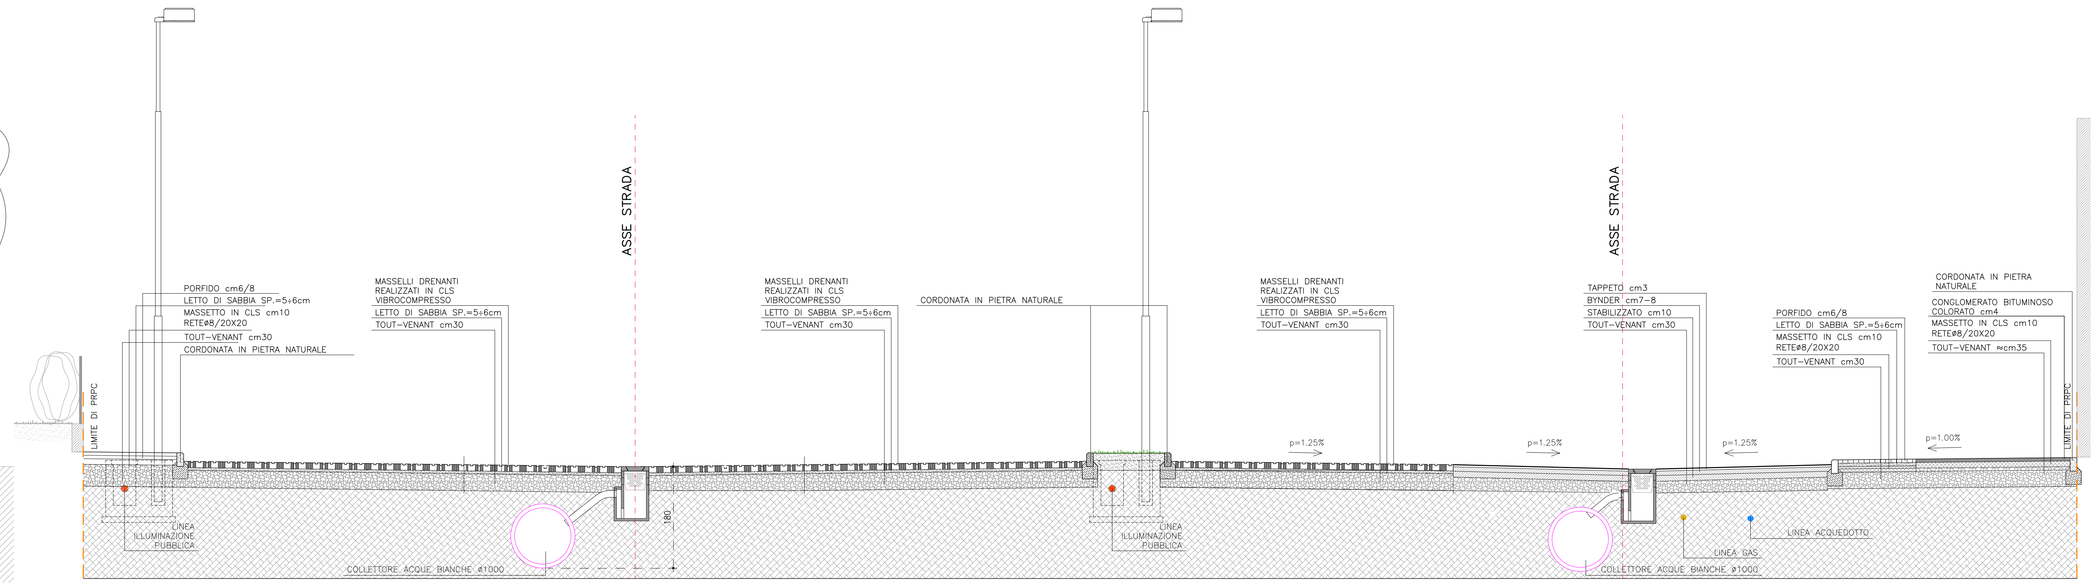

MARCIAPIEDE	PARCHEGGIO	VIABILITÀ DI PARCHEGGIO	PARCHEGGIO	SPARTITRAFFICO	PARCHEGGIO	VIABILITÀ DI PARCHEGGIO	MARCIAPIEDE	PISTA CICLABILE
VAR.	500	600	500	150	500	670	1.50	2.85

SEZIONE 1-1

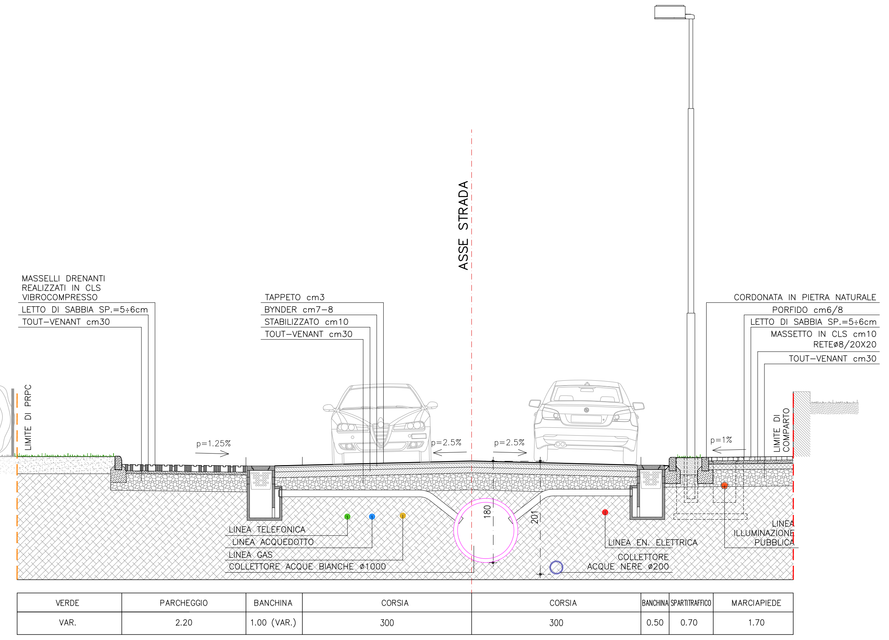

VERDE	PARCHEGGIO	BANCHINA	CORSIA	CORSIA	BANCHINA	SPARTITRAFFICO	MARCIAPIEDE
VAR.	2.20	1.00 (VAR.)	300	300	0.50	0.70	1.70

SEZIONE 2-2

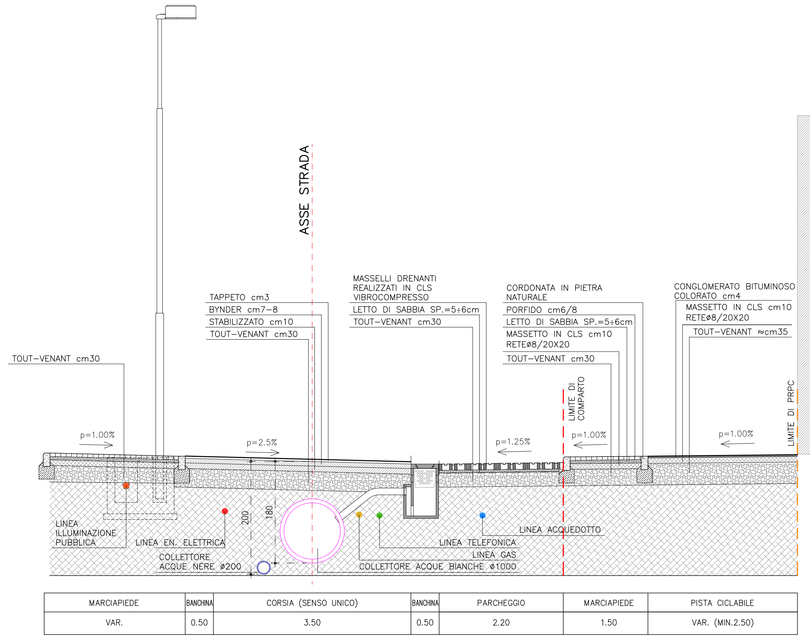

MARCIAPIEDE	BANCHINA	CORSIA (SENSO UNICO)	BANCHINA	PARCHEGGIO	MARCIAPIEDE	PISTA CICLABILE
VAR.	0.50	3.50	0.50	2.20	1.50	VAR. (MIN.2.50)

INQUADRAMENTO

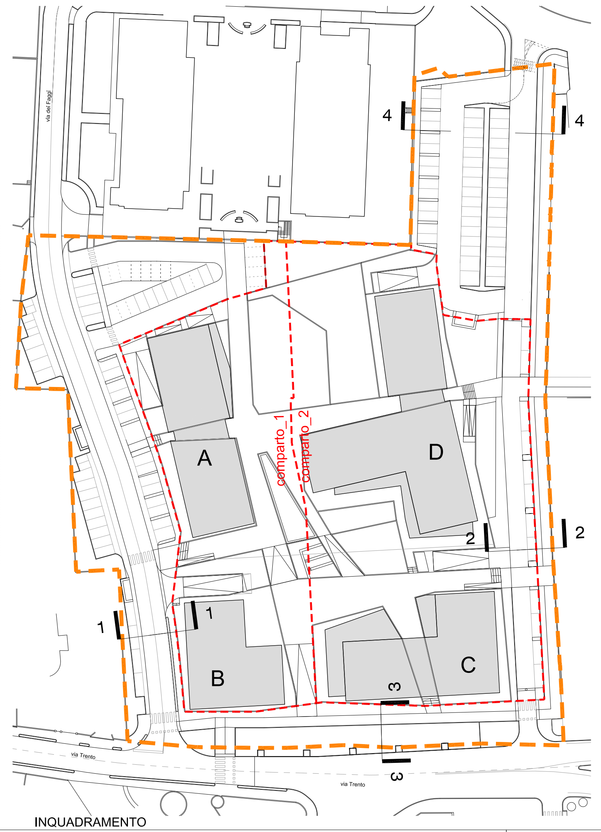

0 1 2m

COMUNE DI AZZANO DECIMO
Provincia di Pordenone

PROGETTO DELLE OPERE DI URBANIZZAZIONE
della
VARIANTE 1 al
PIANO REGOLATORE PARTICOLAREGGIATO COMUNALE
DI INIZIATIVA PRIVATA

AMBITI B0,1, B0,2.1, B0,2.2

Committenti e Proprietari:
IMMOBILIARE TEZZO S.R.L.
via Fratta n.7, 33080 Fiume Veneto (PN)

EDIL ZETA S.A.S. DI ZANCHETTA GIANCARLO & C.
via Fratta n.7, 33080 Fiume Veneto (PN)

Progettisti:
LAMBERTI ROSSI ASSOCIATI (Capogruppo)
arch. LAMBERTO ROSSI
via A. Tolmezzo n.17, 20145 Milano (MI) tel. & fax 02 97383599 [illegible]

arch. LUCIANA ROSA ROSSET
via S.Mauro n.39/A, 33080 Fiume Veneto (PN) tel. 0434 959125 info@studiorosset.it

COOPROGETTI S.C.R.L.
arch. MASSIMO FADEL
via Cayenne Vecchia n.3, 33170 Pordenone (PN) tel. 0434 21065 info@cooprogetti.it

elaborato
Progetto
Sezioni stradali

scala	n.tavola
1:50	U2
data	
Ottobre 2012	

emesso per rendiconto	eclgfm	verifica	approvato	data	revisione
Pareri degli Enti	Coop			06'13	R1

file 075_U_U2.dwg — Autorit COOP - GL