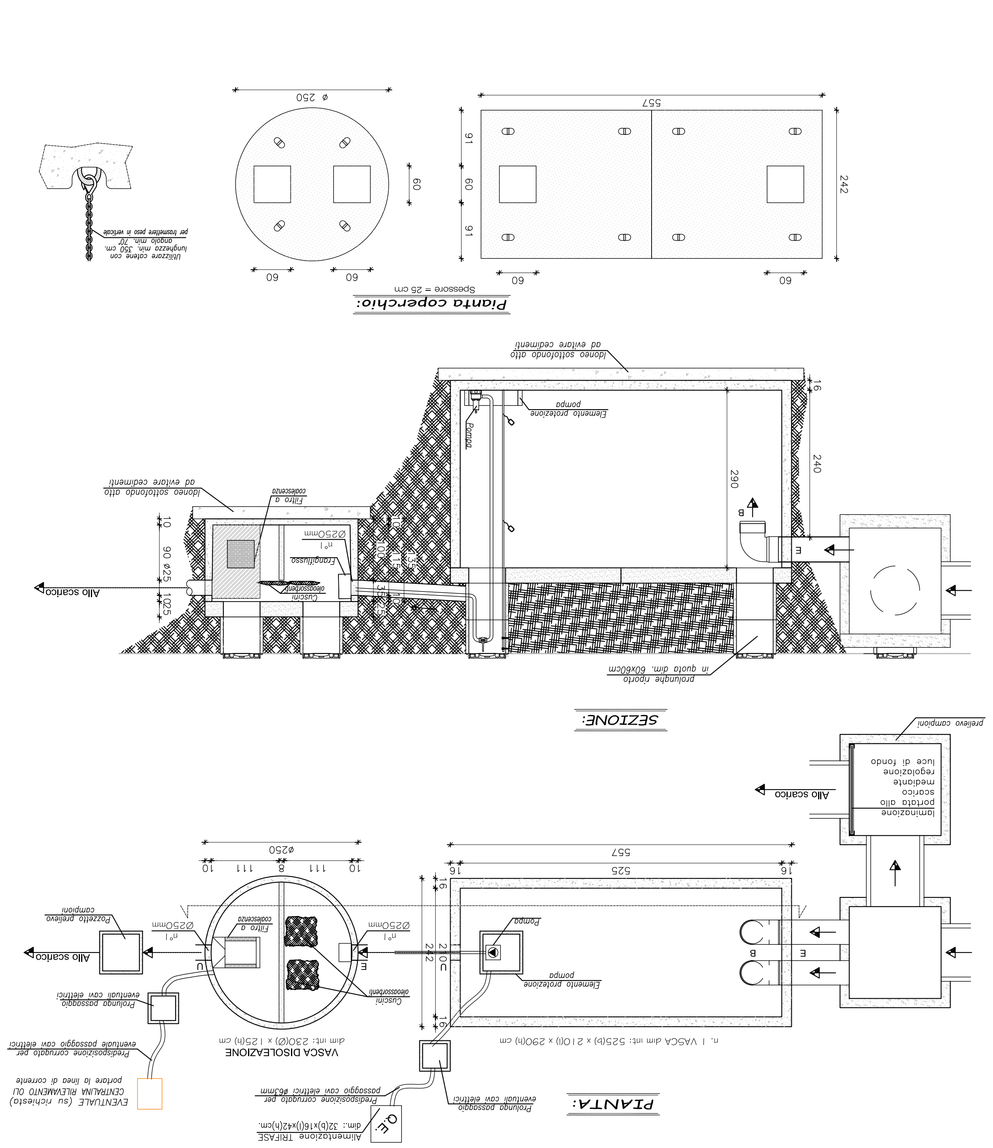

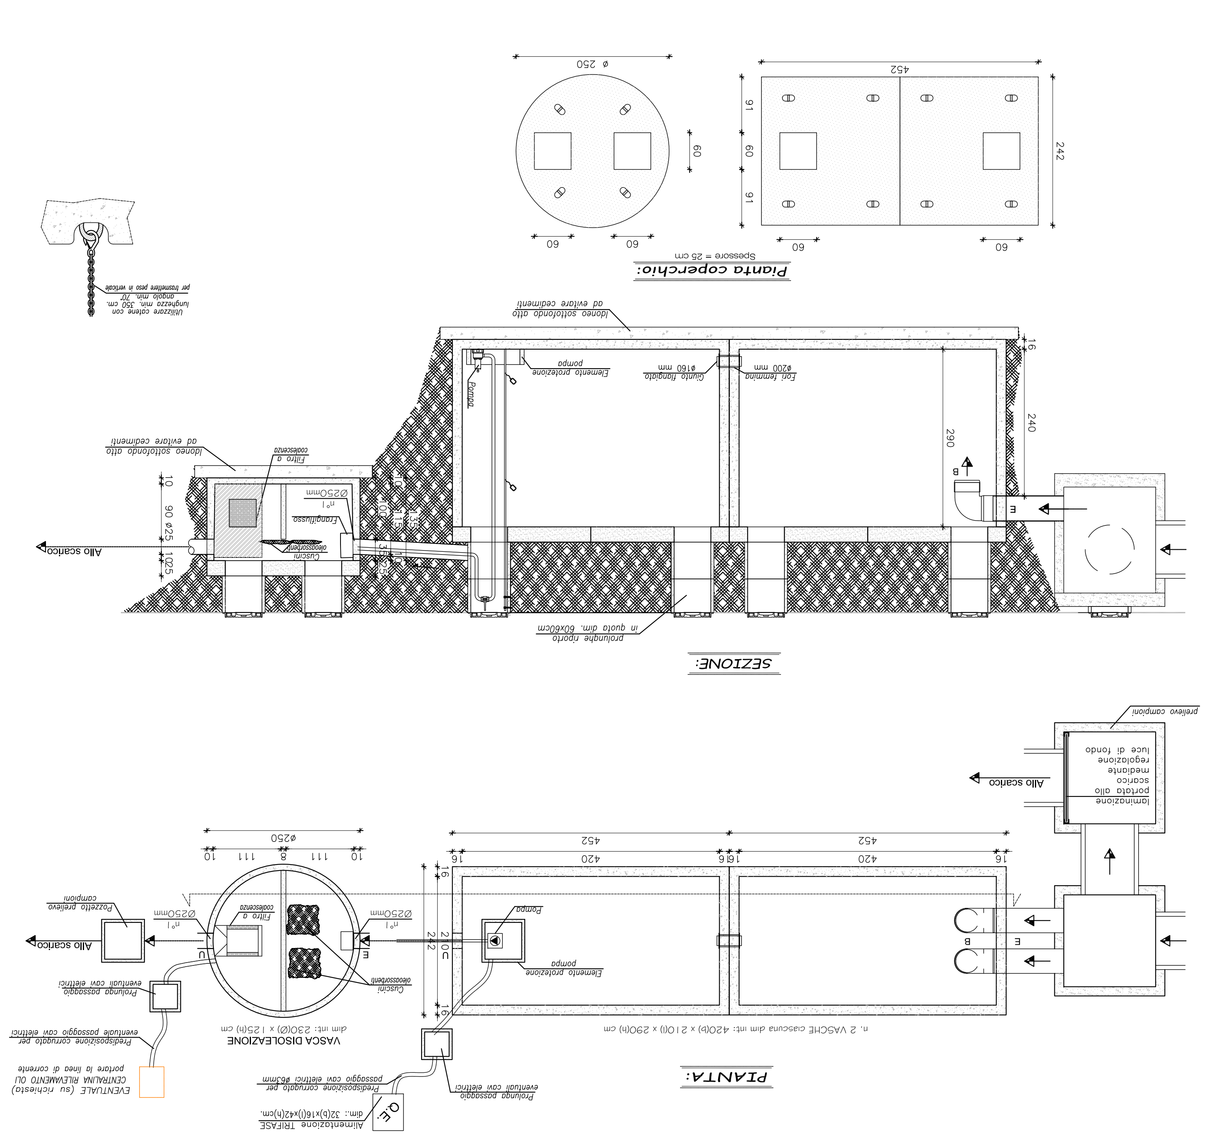

COMUNE DI AZZANO DECIMO
Provincia di Pordenone

PROGETTO DELLE OPERE DI URBANIZZAZIONE
della
VARIANTE 1 al
PIANO REGOLATORE PARTICOLAREGGIATO COMUNALE
DI INIZIATIVA PRIVATA

AMBITI B0.1, B0.2.1, B0.2.2

Committente di Progetto:
IMMOBILIARE TIEZZO S.R.L.
via Fiume n.7, 33080 Fiume Veneto (PN)

Progettisti:
ELSE ZETA S.A.S. DI ZANCHETTA GIANCARLO & C.
via Fiume n.7, 33080 Fiume Veneto (PN)
tel. 0434 950 606 - fax 0434 950 606
e-mail: info@elsezeta.it

Progettista:
LAMBERTO ROSSI ASSOCIATI (Cooperativa)
arch. LAMBERTO ROSSI
via E. Toledo n.17, 20143 Milano (MI) tel. & fax 02 8726259 (Segreteria)

arch. LUCIANA ROSA ROSSET
via G.Leopardi n.8/2A, 33080 Fiume Veneto (PN) tel. 0434 959125 (Segreteria/Ufficio)

COOPROGETTI S.C.R.L.
arch. MASSIMO FADEL
via Cavalcalupo n.3, 20178 Pallanzeno (PN) tel. 0434 71693 (Segreteria/Ufficio)

elaborato
Progetto
Opere di urbanizzazione a rete
Particolari costruttivi vasche prima pioggia e laminazione

scala
1:500
n.tavola

data
Giugno 2013

U6.3

emissi per redazione	origine	verifica	approvato	data	firma/sigla

file 075_U_U6.dwg
Autori COOP - AF