


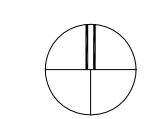

PLANIMETRIA CATASTALE 1:1000

Perimetro P.P.C.




Verifica capacità edificatoria in rapporto alla superficie catastale

n°	proprietà	mq	superficie	zona	indice	volume	volume	percentuale
						totale	incentrata	
2	Edilizia unif.	20	130	03.20	00	3.0	1960	
2	Edilizia unif.	20	131	03.50	00	3.0	2050	
2	Edilizia unif.	20	164	26.40	00	3.0	5280	
4	Innebbiabile Trazzo unif.	32	1045	03.45	00	3.0	1013	
4	Innebbiabile Trazzo unif.	32	1045	03.45	00	3.0	2090	
2	Edilizia unif.	20	421	03.10	00	3.0	1350	
4	Innebbiabile Trazzo unif.	32	42	14.30	00	3.0	4290	
4	Innebbiabile Trazzo unif.	32	780	06.60	00	3.0	1980	
4	Innebbiabile Trazzo unif.	32	44	14.50	00	3.0	4350	
2	Edilizia unif.	20	2113	03.30	00	3.0	630	
2	Edilizia unif.	20	43	23.10	00	3.0	7530	
(tot. Innebbiabile Trazzo unif.)			52.20				14340	30.00
(tot. Edilizia unif.)			73.62				19440	41.48
TOTALE AMBITO B0.1			1.25.82				33780	
4	Innebbiabile Trazzo unif.	32	446	23.00	00	3.0	4090	
4	Innebbiabile Trazzo unif.	32	773	01.00	00	3.0	2310	
(tot. Innebbiabile Trazzo unif.)			34.90				7470	15.94
TOTALE AMBITO B0.2.1			34.90				7470	
4	Innebbiabile Trazzo unif.	32	41	18.70	00	3.0	5610	
(tot. Innebbiabile Trazzo unif.)			18.70				5610	11.87
TOTALE AMBITO B0.2.2			18.70				5610	
TOTALE AMBITI B0.1 - B0.2.1 - B0.2.2			1.69.50				46874	100.00

Verifica capacità edificatoria in rapporto alla superficie rilevata (arroton. al mq)

	superficie	indice	volume	percentuale	
			totale	incentrata	
1	Innebbiabile Trazzo unif.	3961	3.0	11883	
		1311	3.0	2622	
2	Edilizia unif.	4732	3.0	14196	
		2654	3.0	7962	
TOTALE AMBITO B0.1		12658		34069	
1	Innebbiabile Trazzo unif.	2474	3.0	7422	
TOTALE AMBITO B0.2.1		2474		7422	
1	Innebbiabile Trazzo unif.	1963	3.0	5889	
TOTALE AMBITO B0.2.2		1963		5889	
TOTALE AMBITI B0.1 - B0.2.1 - B0.2.2		16995		47309	100.00
(tot. Innebbiabile Trazzo unif.)		5609		21510	58.82
(tot. Edilizia unif.)		7386		19584	41.48

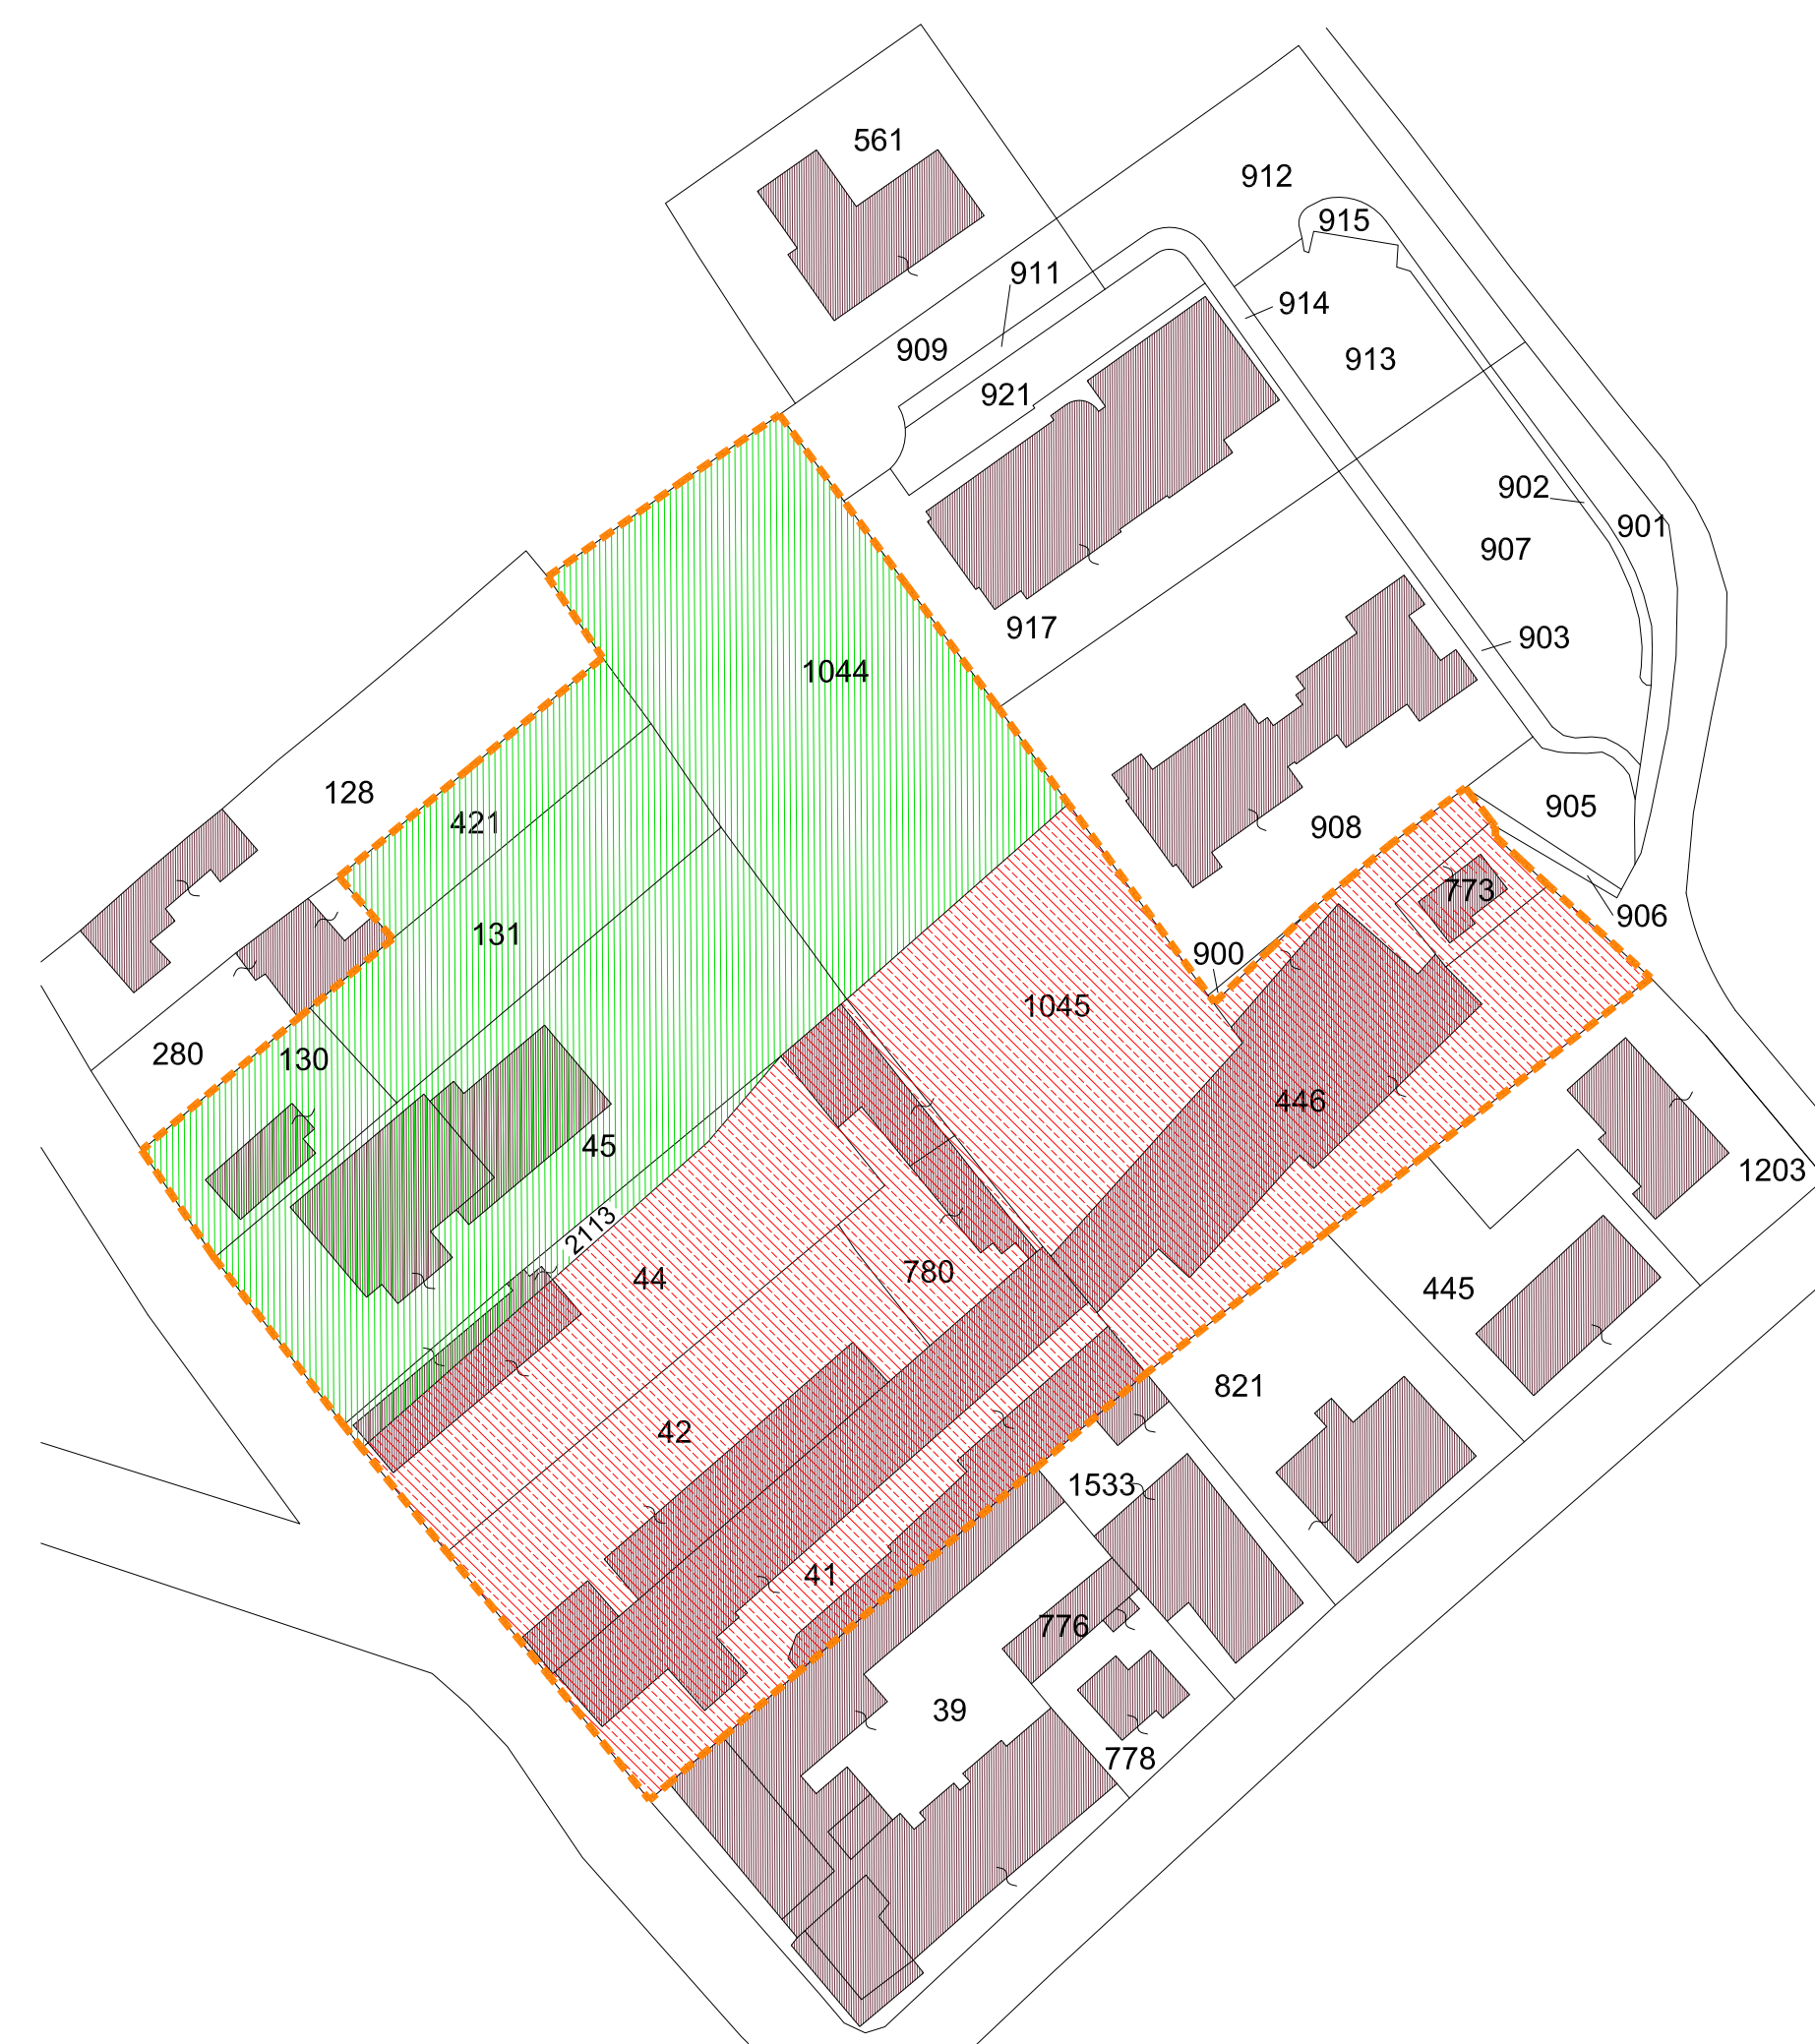

PLANIMETRIA CATASTALE 1:1000 CON INDIVIDUAZIONE DELLE PROPRIETÀ

COMUNE DI AZZANO DECIMO
Provincia di Pordenone



VARIANTE 1
al
PIANO REGOLATORE PARTICOLAREGGIATO COMUNALE
DI
INIZIATIVA PRIVATA

AMBITI B0.1, B0.2.1, B0.2.2

Comitatario e Proponente:
RINACIOLANZI TRIZZO S.R.L.
via Fieschi n. 3, 33080 Fiume Veneto (PN)

Edil. ZETA S.A.S. DI ZANCHETTA GIANCARLO & C.
via Fieschi n. 3, 33080 Fiume Veneto (PN)

Progettisti:
LAMBERTO ROSSI ASSOCIATI (Cooperativa)
arch. LAMBERTO ROSSI
via B. Tabacco n. 17, 33145 Sernaglia (TV) tel. 0423 9738200

arch. LUCIANA ROSA ROSSET
via G. Mazzini n. 20/A, 33060 Fiume Veneto (PN) tel. 0424 959172

COOPROGETTI S.C.R.L.
arch. MASSIMO FADEL
via Duquenois-Vicini n. 3, 33170 Portorose (PN) tel. 0434 21181

elaborato
Stato di fatto
Estratti catastali
Assetto delle proprietà

scala
1:1000

n.tavola
A4

data
Ottobre 2012

elaborato per: revisione, disegno, verifica, approvato, data, inquadro

file: 075_P_AzA4.dwg Autori LRA - GC / SR - LR