



REGIONE AUTONOMA FRIULI VENEZIA GIULIA
PROVINCIA DI PORDENONE
COMUNE DI AZZANO DECIMO

PRPC DI INIZIATIVA PRIVATA SITO IN VIA TRENTO IN COMUNE DI AZZANO DECIMO

STUDIO D'IMPATTO SULLA VIABILITA'

PROGETTO

- P4.** Studio di dettaglio dell'incrocio via Verdi-via del Donatore- via degli Olmi (nodo n. 5)
Soluzione alternativa con divieto di svolta a sinistra da via degli Olmi a via Verdi
scale varie



PROGETTISTA INCARICATO:

Dott. Ing. Alberto Novarin

COLLABORATORI DI STUDIO:


Ing. Massimo Beltrame

DATA	DISEGNATO	CONTROLLATO	APPROVATO	NOME FILE	CODICE PRATICA
02.05.2013	M.B.	A.N.	A.N.	Due\ Lavori\383-impatto-prpc-azzano\tavole\P04-incr-olmi-verdi-donat-altern.dwg	383

REVISIONE	DATA	OGGETTO	DISEGNATO	CONTROLLATO	APPROVATO	NOME FILE
A						
B						
C						
D						



Studio di Ingegneria Novarin
Viale Volontari della Libertà, 18/4 - 33100 Udine Tel. 0432/421013 fax 0432/421005 E-Mail: studio@novarin.net

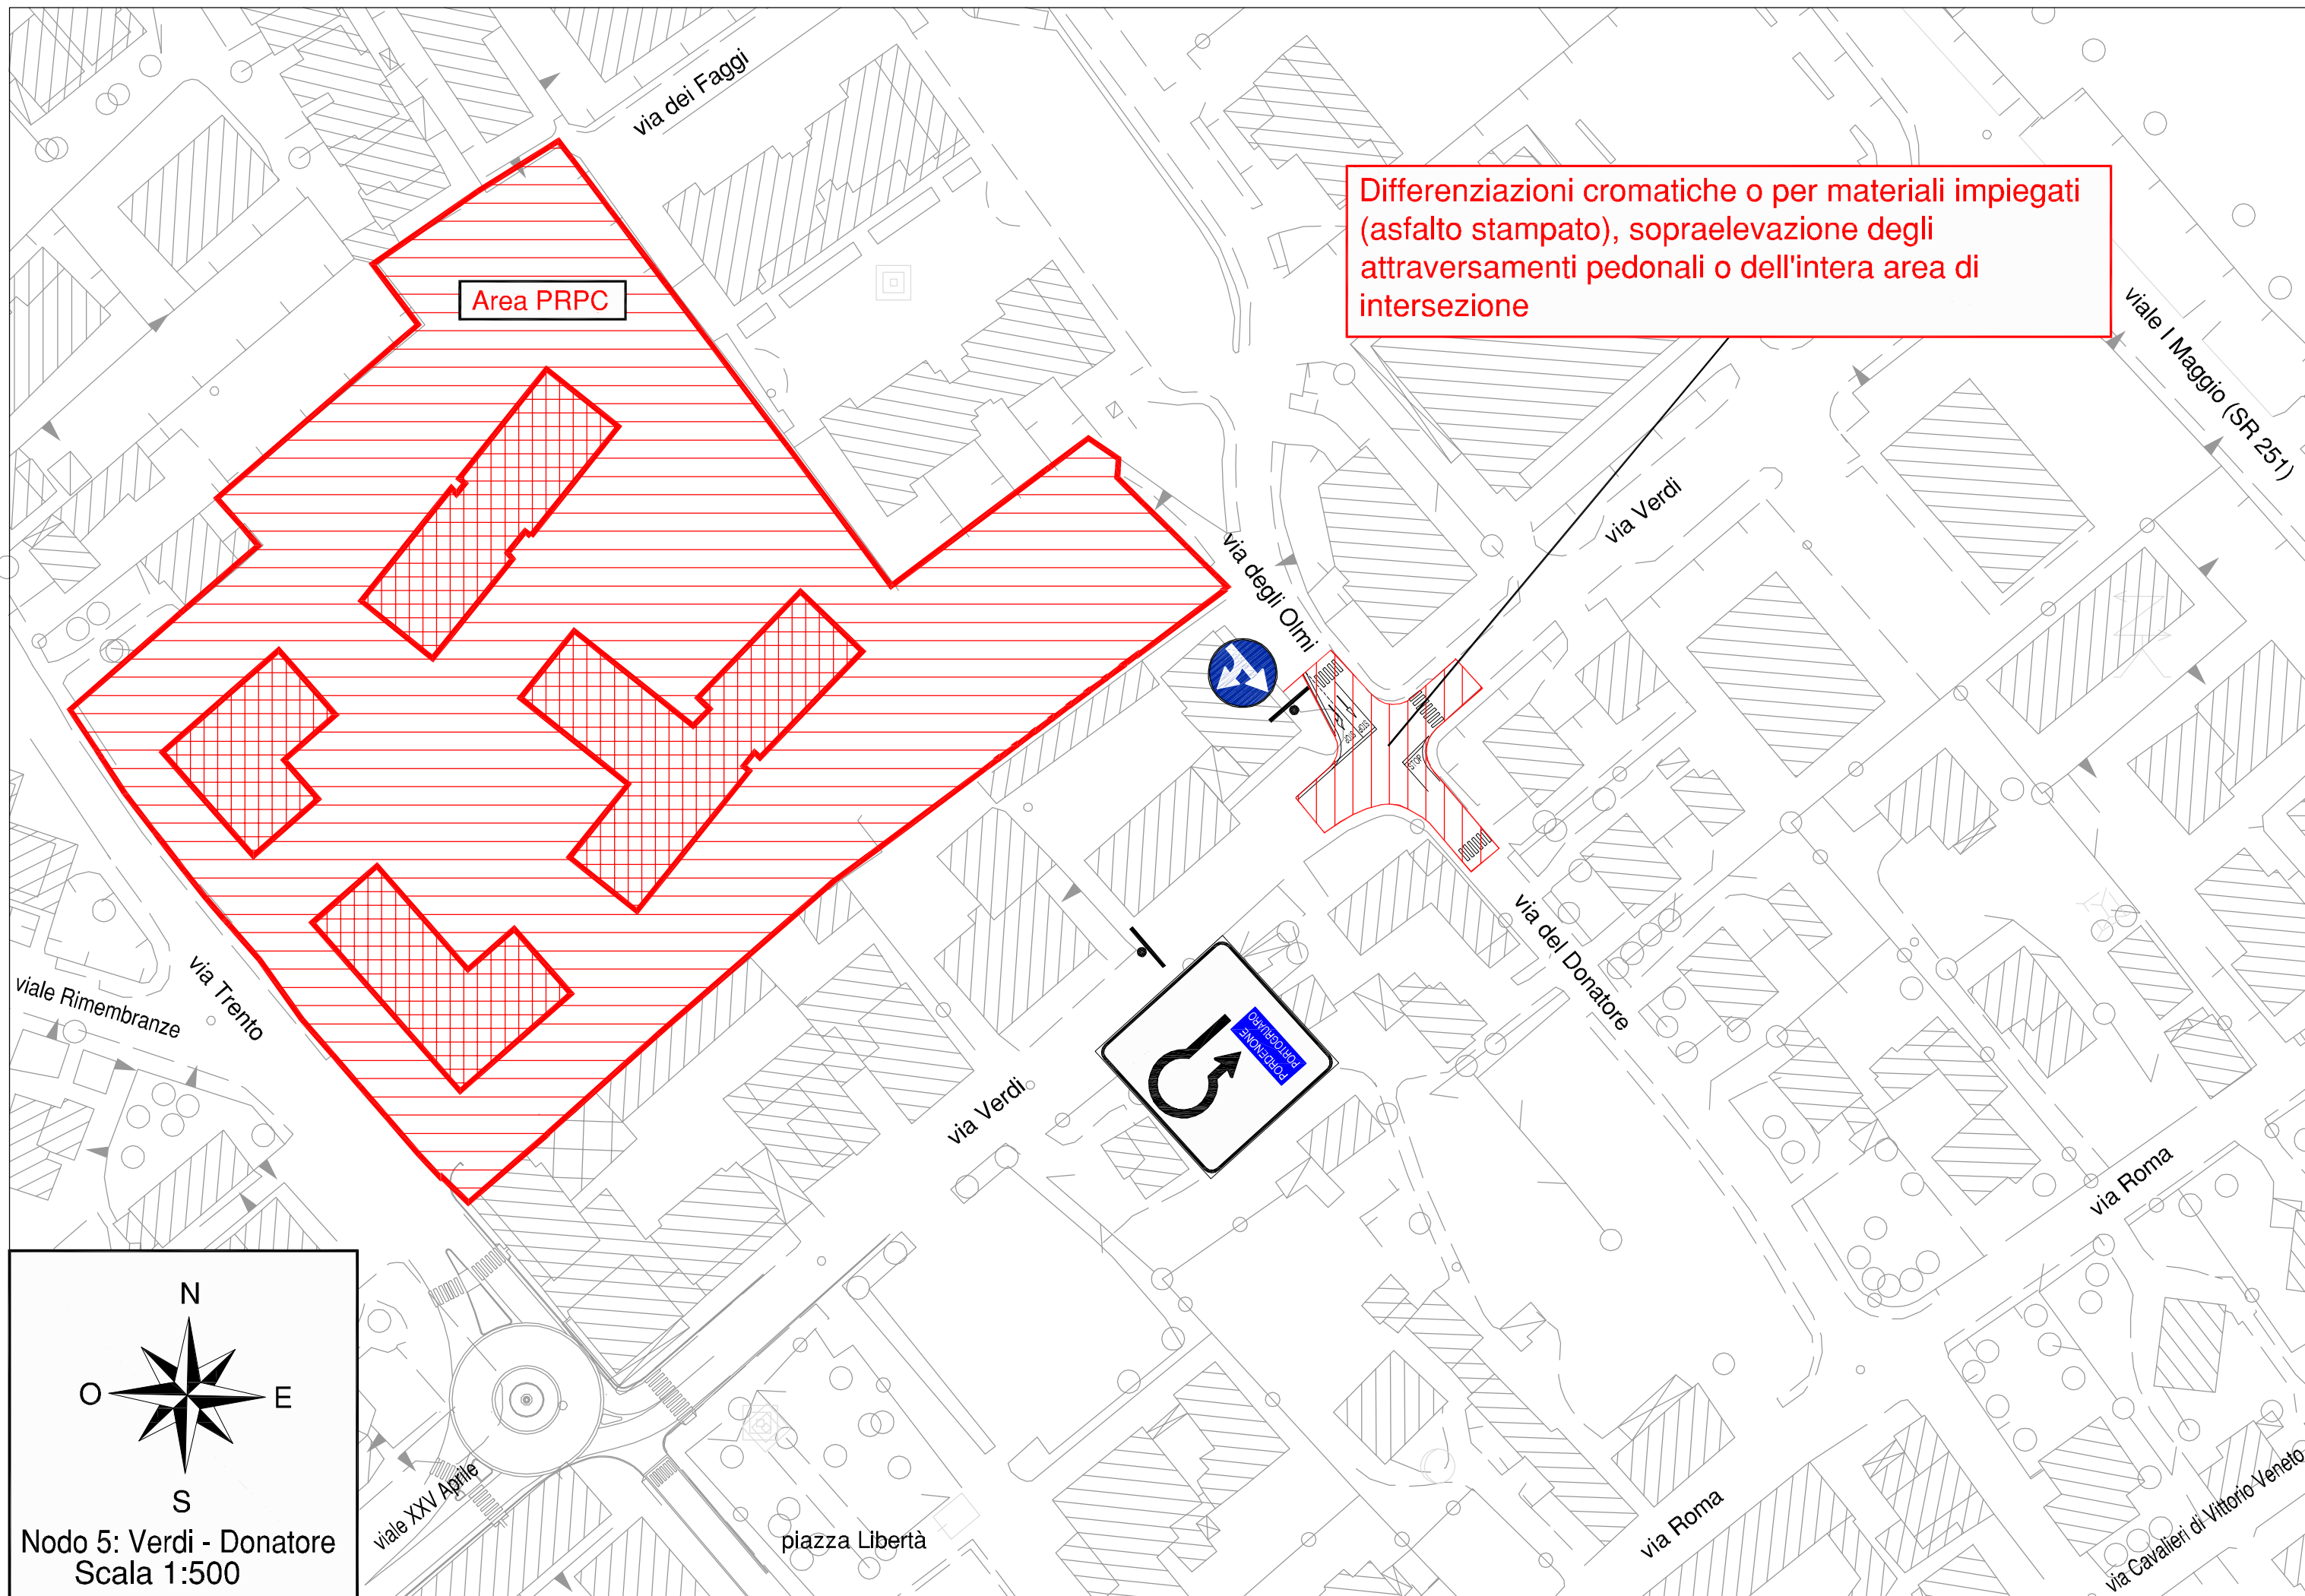

Differenziazioni cromatiche o per materiali impiegati (asfalto stampato), sopraelevazione degli attraversamenti pedonali o dell'intera area di intersezione

Area PRPC

Nodo 5: Verdi - Donatore
Scala 1:500

viale Rimembranze
via Trento

via dei Faggi

via degli Olmi

via Verdi

viale I Maggio (SR 251)

via Verdi

via del Donatore

via Roma






viale XXV Aprile

piazza Libertà



via Roma

via Cavalieri di Vittorio Veneto

NODO N° 5: VIA VERDI - VIA DEL DONATORE - VIA DEGLI OLMI
 IPOTESI DISTRIBUZIONE FLUSSI VEICOLARI SENZA NUOVO INSEDIAMENTO

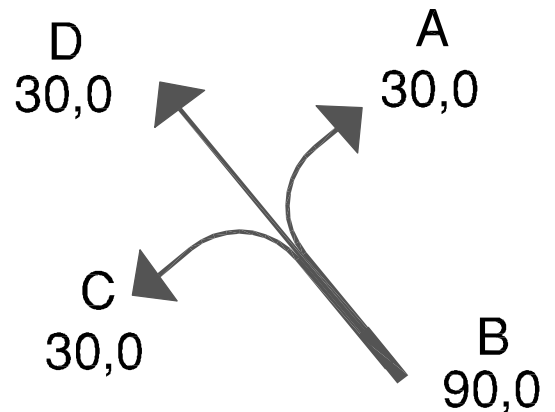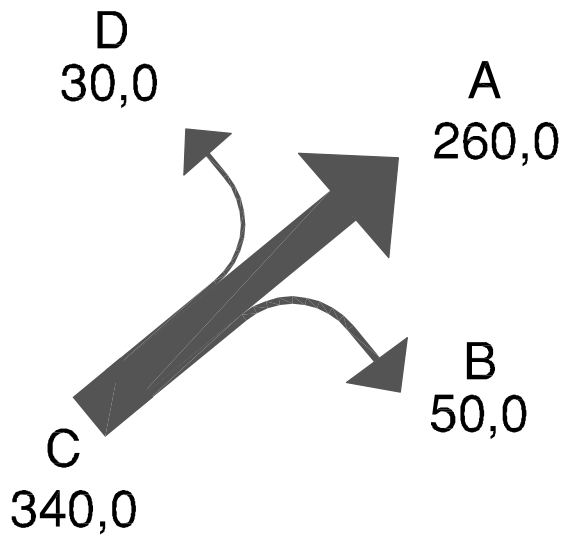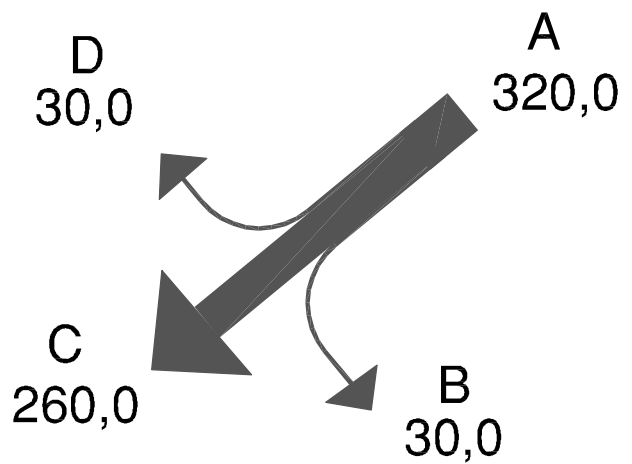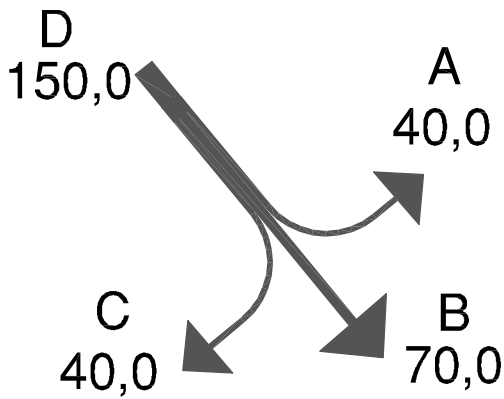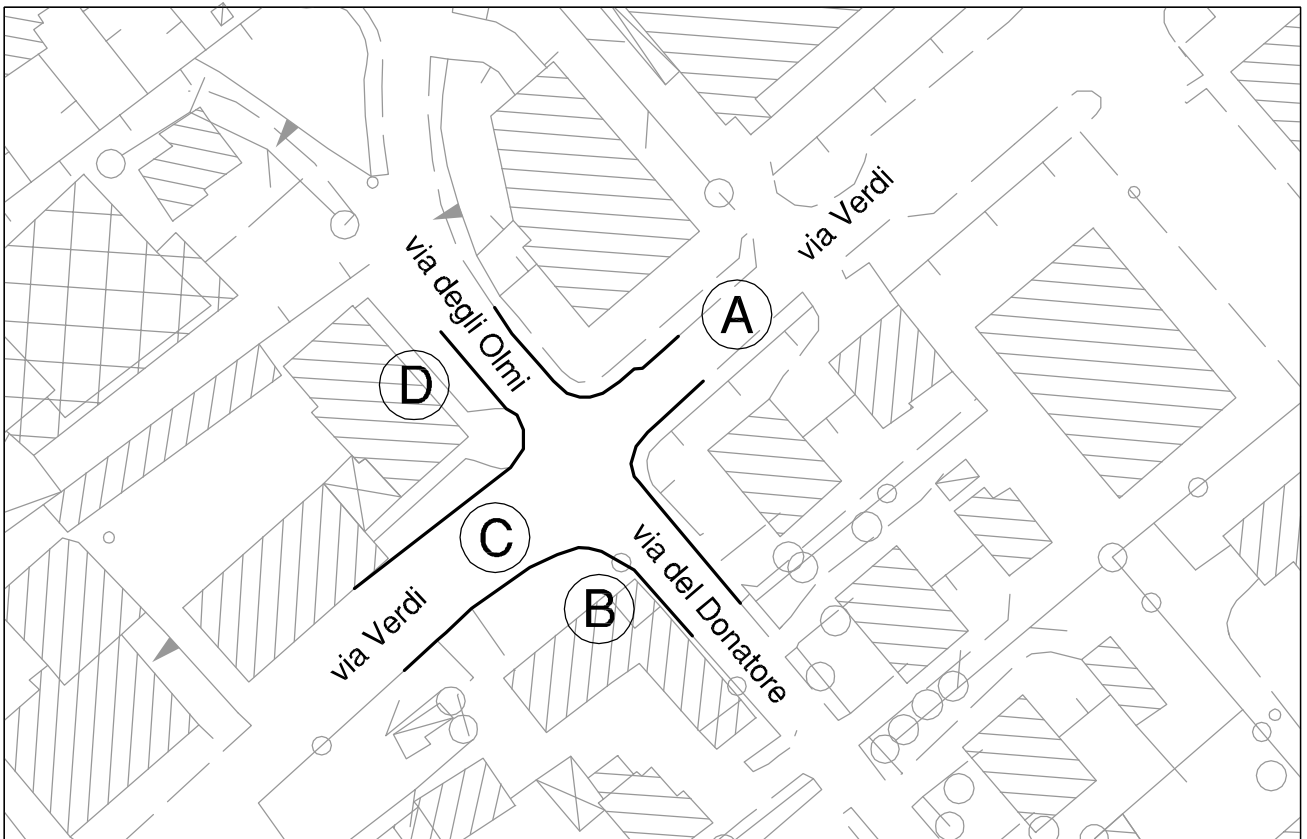

NODO N° 5: VIA VERDI - VIA DEL DONATORE - VIA DEGLI OLMI IPOTESI DISTRIBUZIONE FLUSSI VEICOLARI CON IL NUOVO INSEDIAMENTO

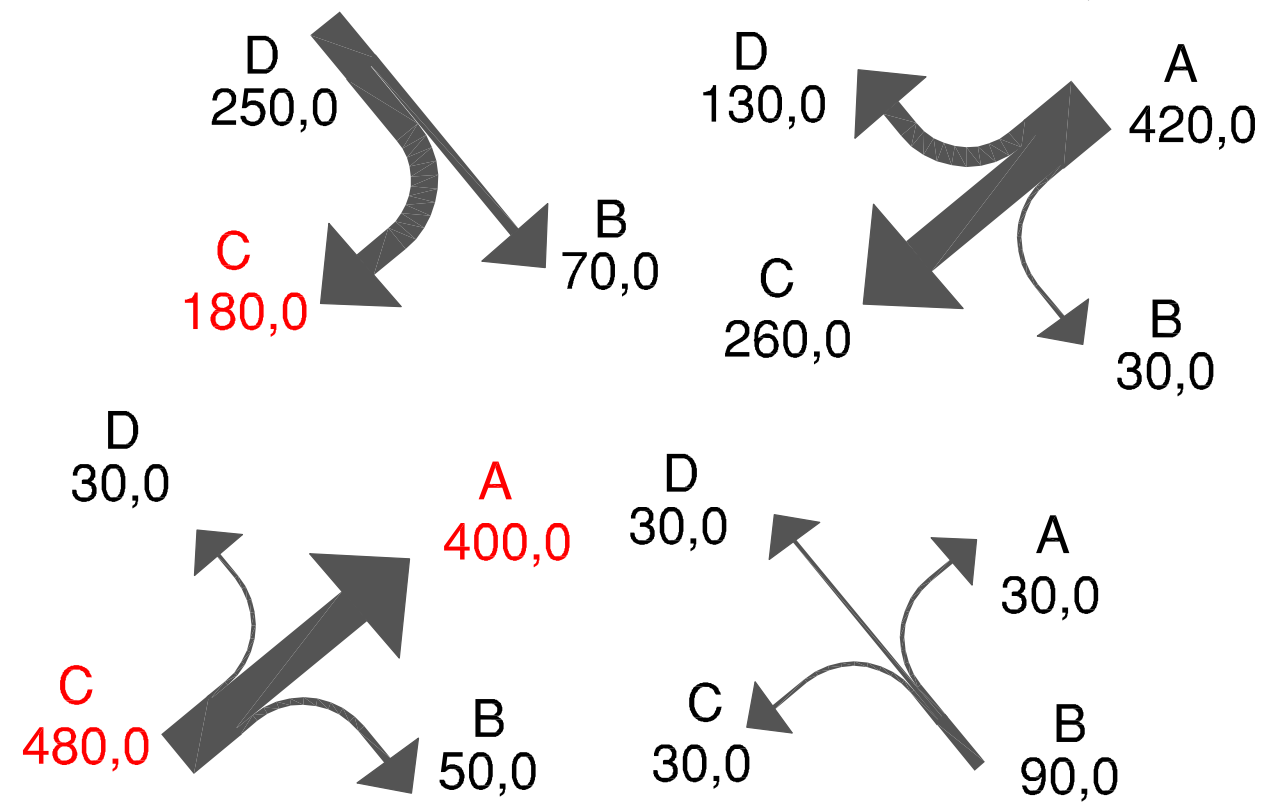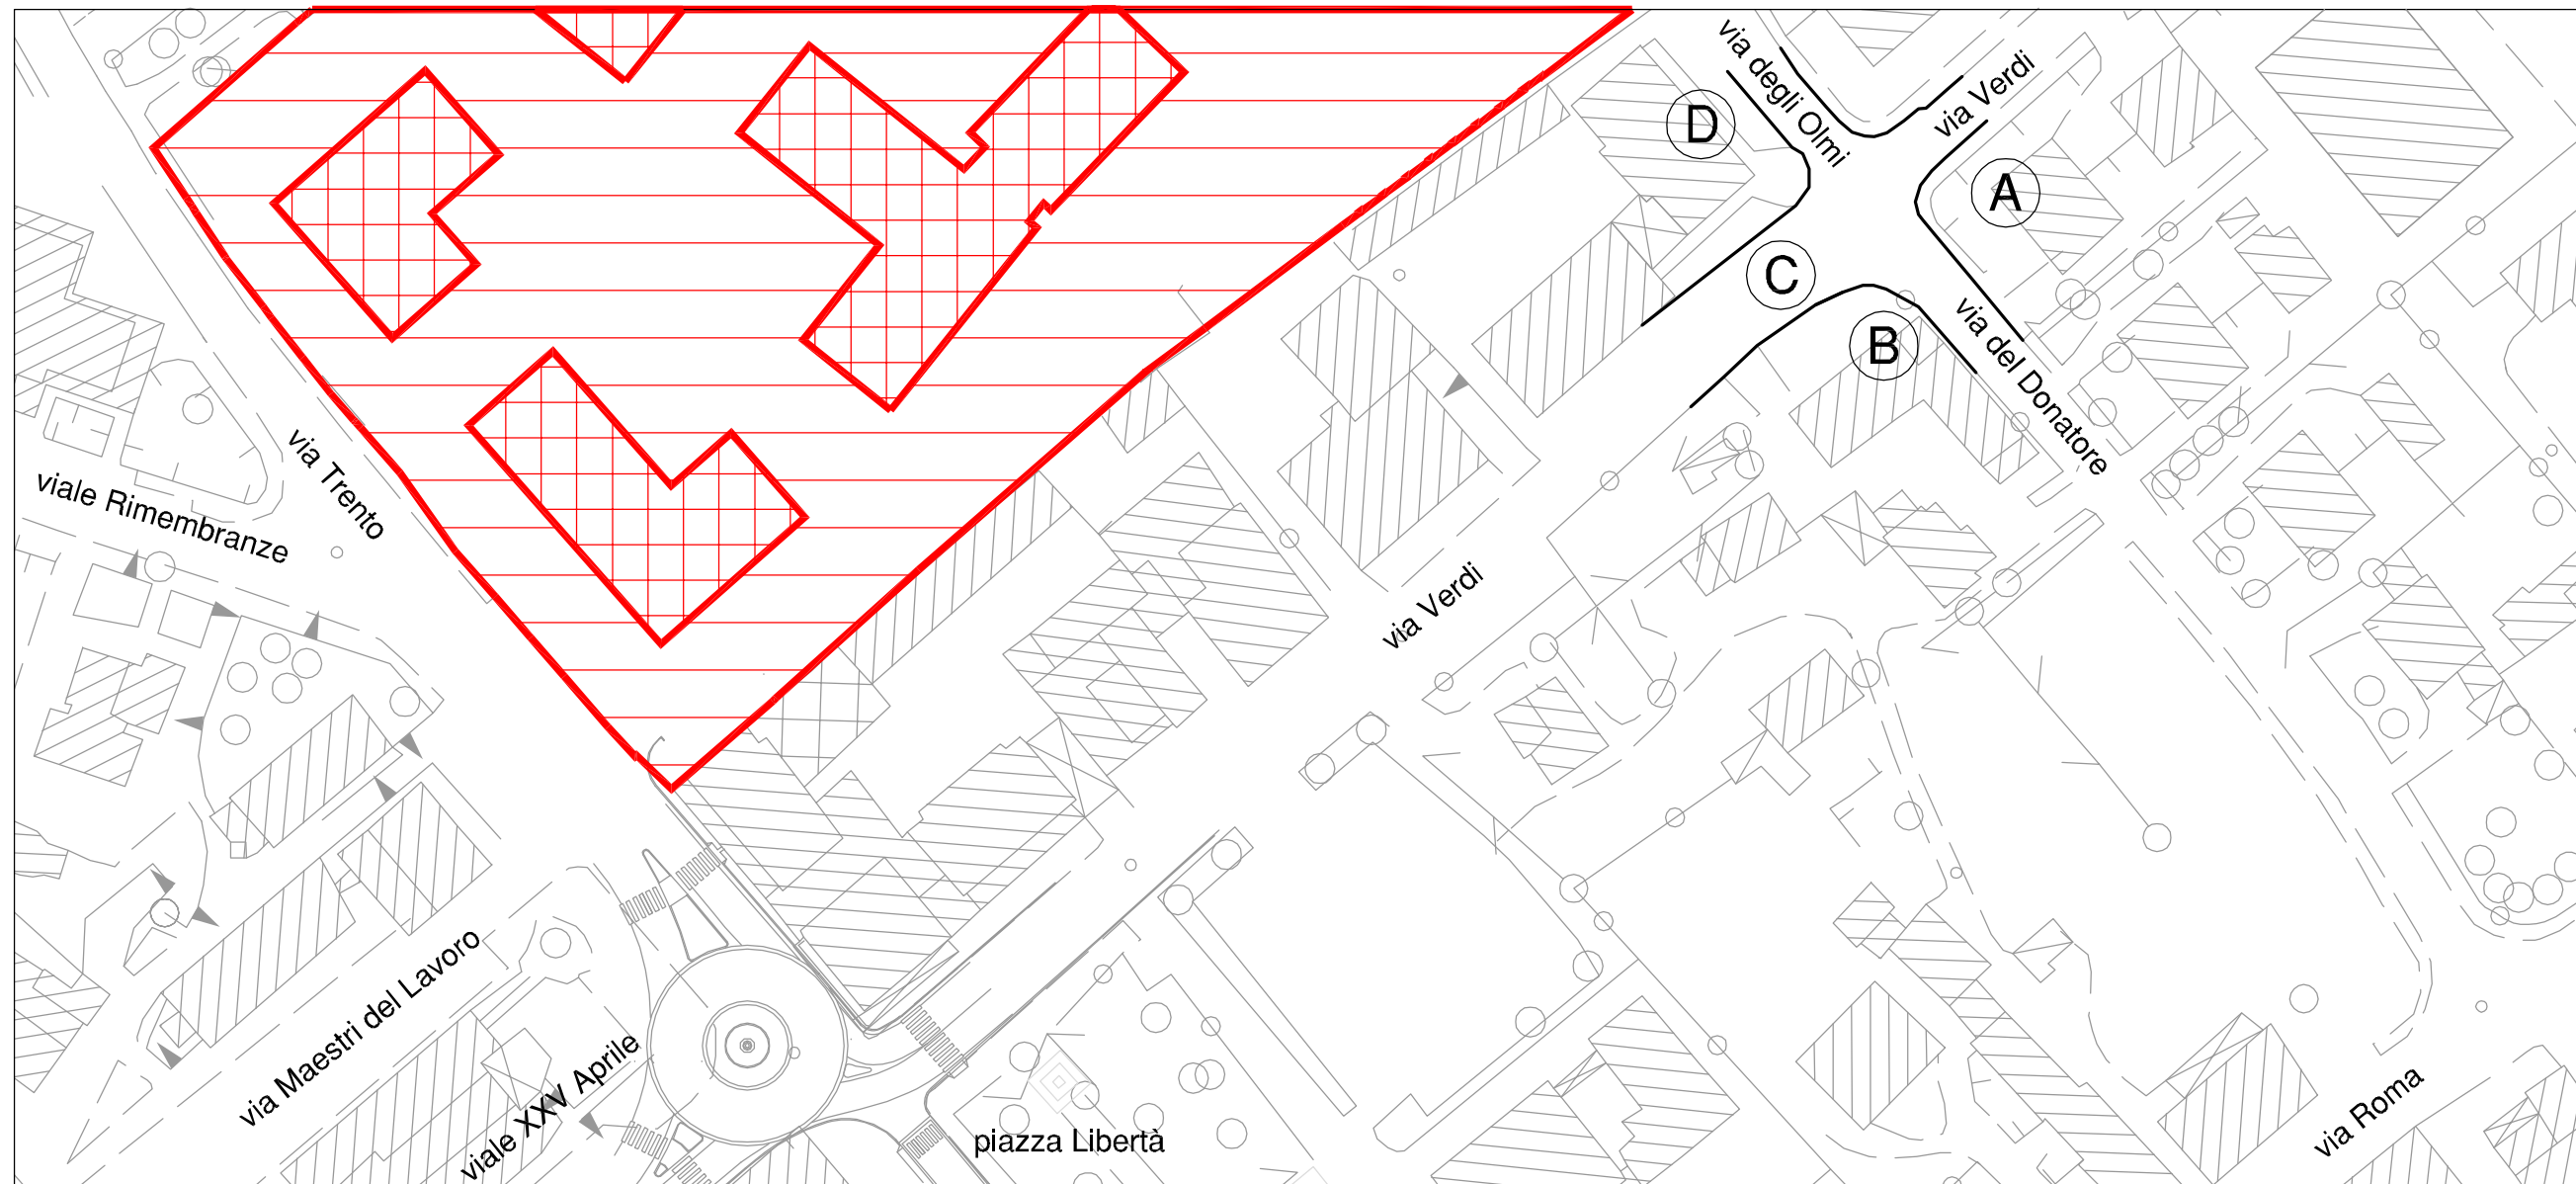

NODO N° 5: VIA VERDI - VIA DEL DONATORE - VIA DEGLI OLMI

